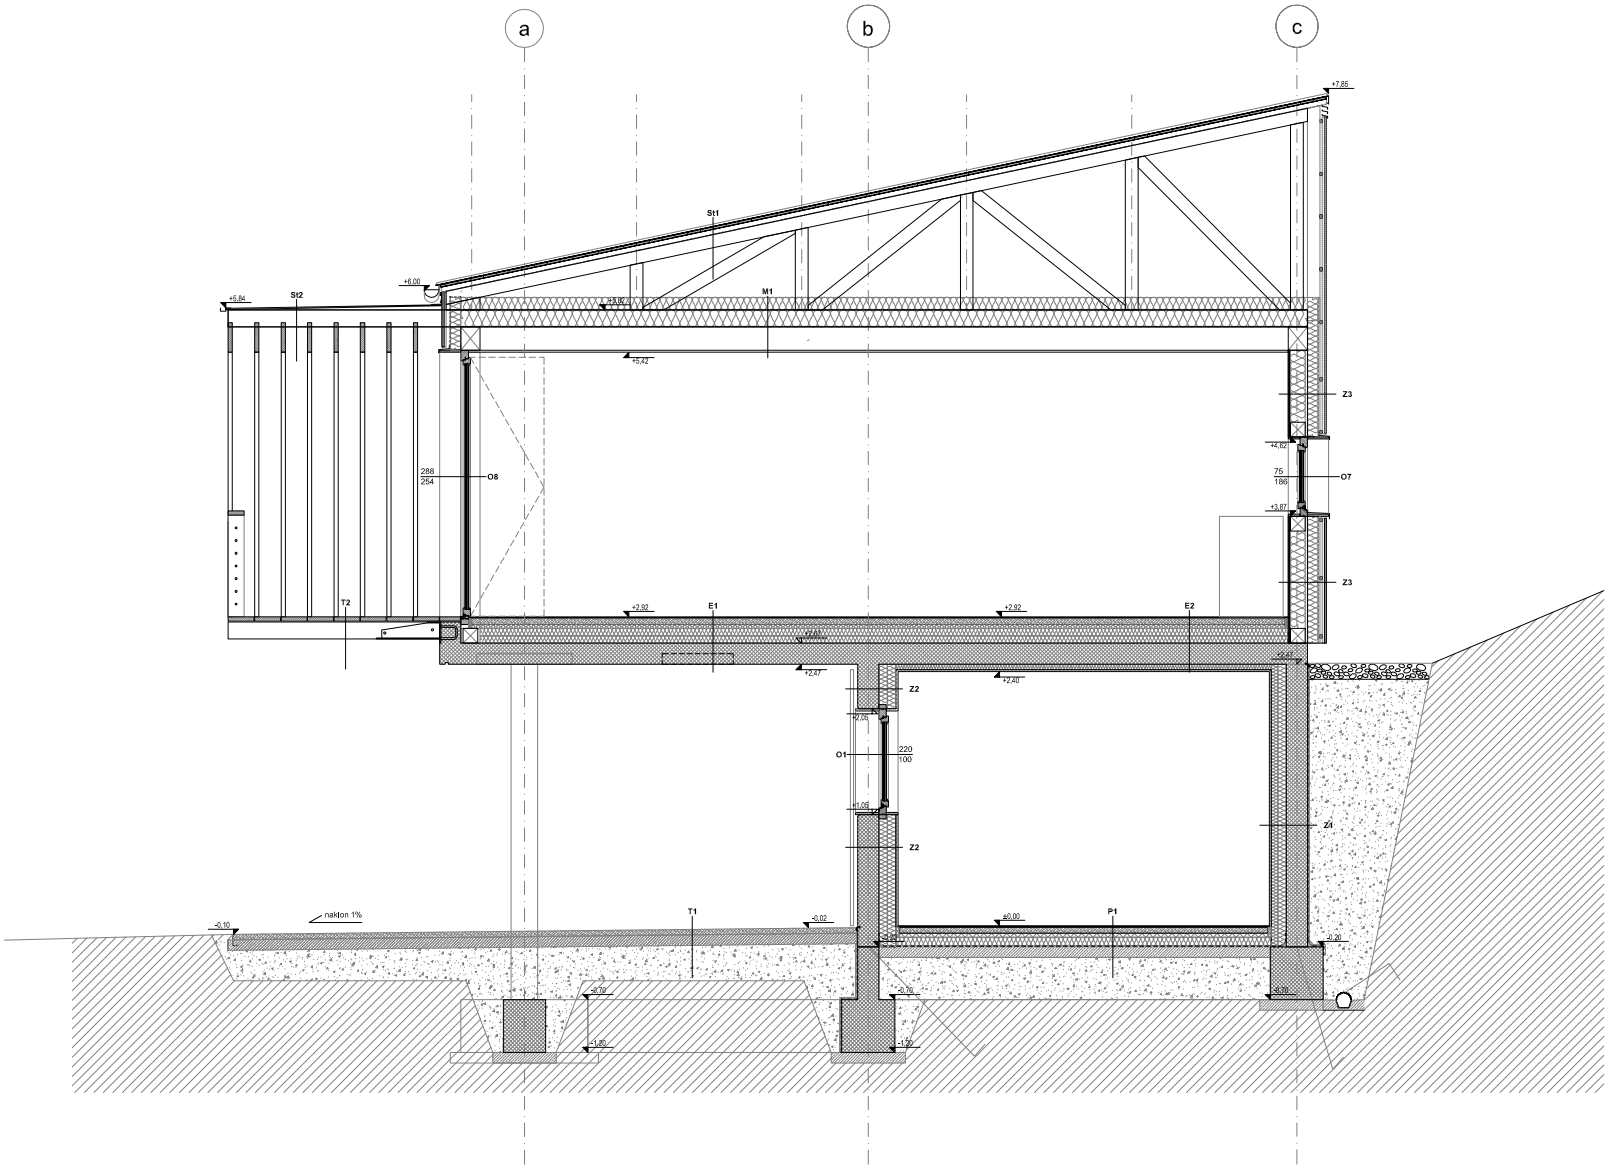

OPOMBE:
Vse vidne površine AB konstrukcij premazati z zaščitnim premazom za vidni beton po izboru projektanta, npr. Sikagard 706S

UniArh d.o.o. Inštitut za projektiranje, Zaloška 12, 1000 Ljubljana, matična št.: 1272799, ID:SI 81125992, Kto-nalog: 50100-601 205132			
naročnik:	Kadja Rihar Bajuk in Jože Bajuk Jamova 64, 1000 Ljubljana		vrsta izvedbe: ARHITEKTURA
			naziv izvedbe: **PREČNI PREREZ 1-1**
izdelal:	Iris Kraševec	kont. tlorisa:	splošne opombe k projektu
pod. izdelal:	3 b i r o		ZN, kraj: ab.00=538,30 n.v.v.
ok. vod. inž.:	prof. Janez Kožbe u.d.i.a.	kont: A-4782	naziv objekta: stanovanjska hiša Bajuk
ok. inž.:	prof. Janez Kožbe u.d.i.a.	kont: A-4782	kraj: Gabrje
projektant:	Blaž Rupar u.d.i.a.		zk. parcela: 899/2, 900/6, k.o. Šujica
projektant:	Tina Rupar Kobe u.d.i.a.		zk. vložek: 01/2009 — grad: PZI
odobravam:			datum izdaje: junij 2009 — merilo: 1:25 — risba št.: **05**
odobravam:			