P TALNA OBLOGA(PARKET,KERAMIKA)
LEPILO
ARM.CEM.ESTRIH 6.0
SIST.PL.POLIUR. 3,0
STIROPOR CEM. 7,0
HIDROIZOLACIJA
ARM.BET.PLOŠČA PO STAT.IZRAČ.20,0
STIRODUR XPS 14,0
NASUTJE 80,0

Z/VN SKELETNA KONSTRUKCIJA
SKELETNA KONSTR.IZ LEPLJENEGA LESA–
FIKSNA ZASTEKLITEV Z IZOLACIJSKIM STEKLOM–
U=0,6W/m2

Z SILIKATNI FASADNI OMET 0.3
ARM.MALTA Z ARMIRANO MREŽICO 0.5
LESNO VLAKNENA FASADNA PLOŠČA 6.0
POKONČNIKI IN TOPL.IZOL.16CM 80X160
OSB PLOŠČA (parna ovira) 1,5
INST.RAVNINA Z TOPL. IZOL. 4.0
OSB PLOŠČA 1.5
OGNJEVARNA GIPS KART. PLOŠČA 0,25

P/1 TALNA OBLOGA(PARKET,KERAMIKA)
LEPILO
ARM.CEM.ESTRIH 7.0
P.E.FOLIJA
STIROPOR CEM. 7,0
P.E.FOLIJA
HIDROIZOLACIJA
ARM.BET.PLOŠČA PO STAT.IZRAČ.20,0
NASUTJE 45,0

P/2

ARM.CEM.ESTRIH V NAKLONU 5,0–10,0
ARM.BET.PLOŠČA PO STAT.IZRAČ.20,0
NASUTJE 45,0

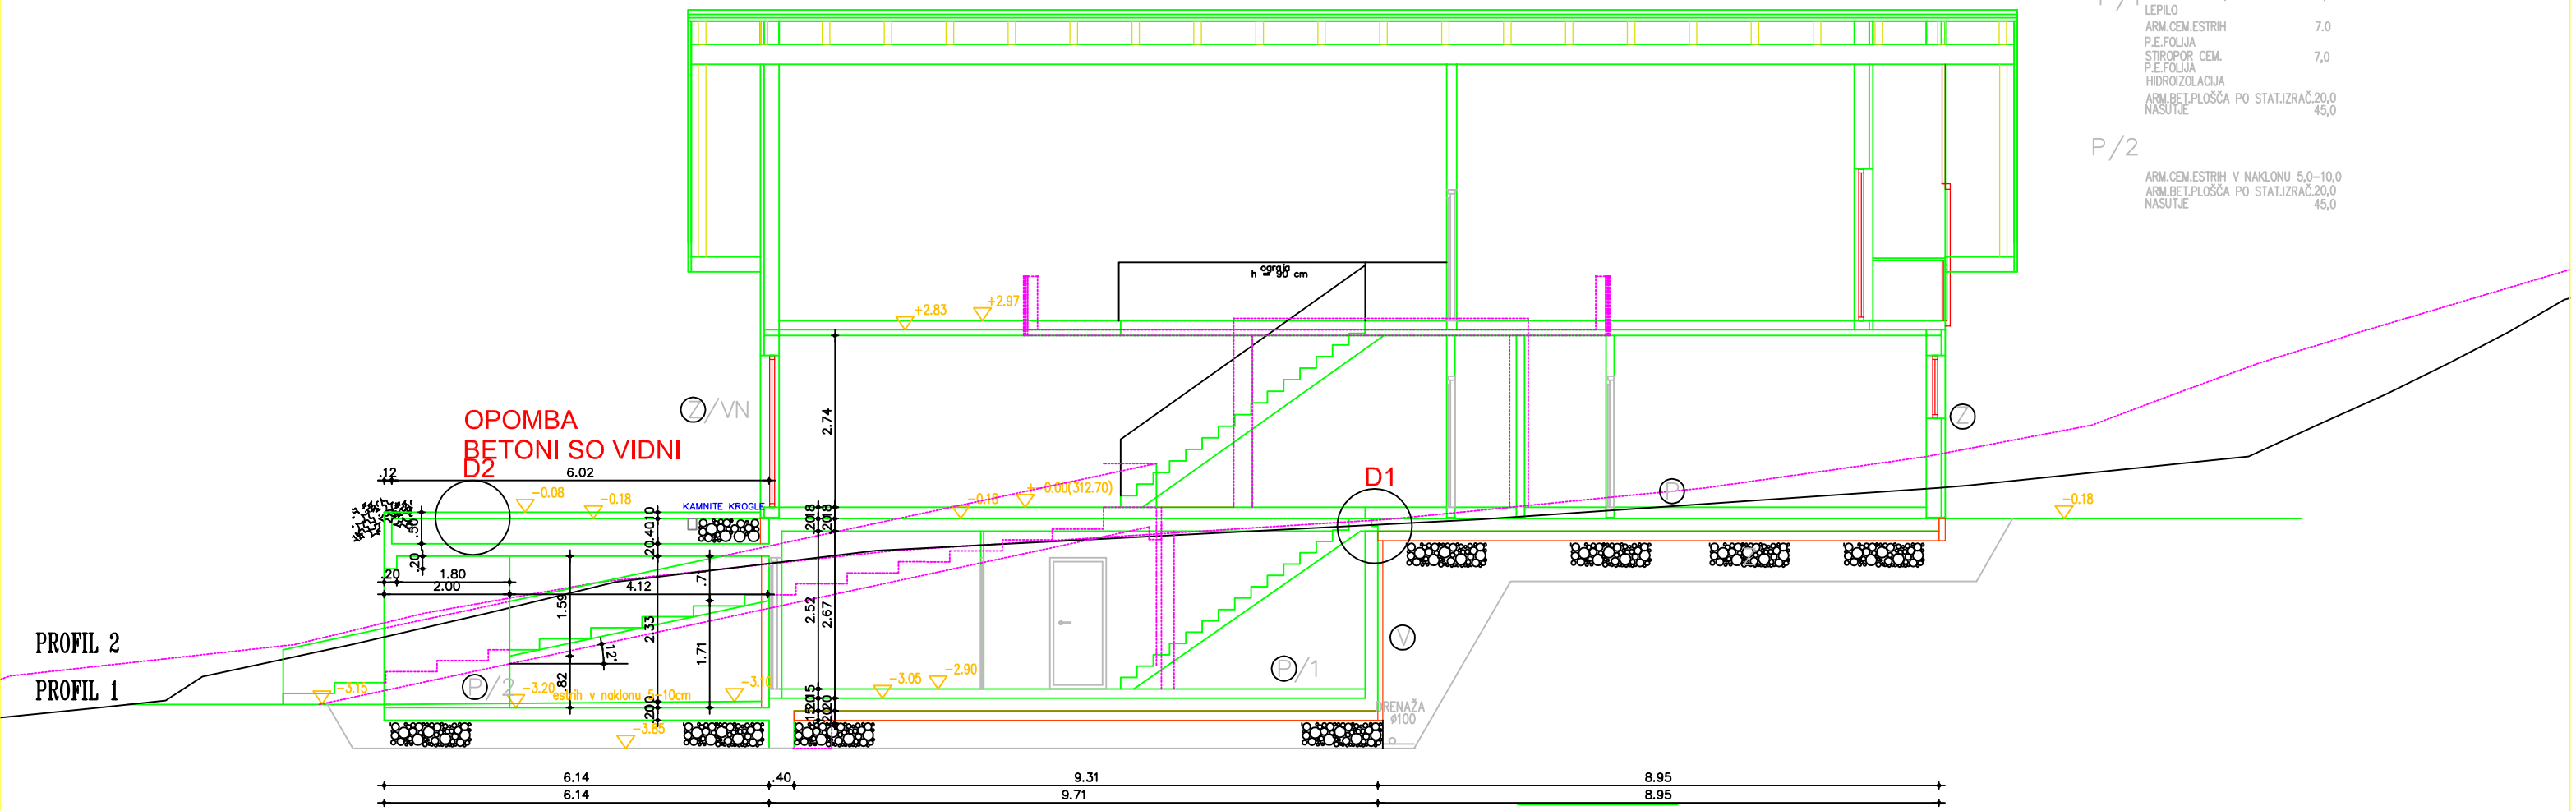

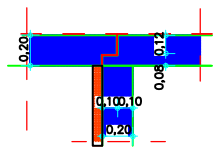

spremembe:		datum:

KAGER
identifikacijska št. pri IZS 0691
KAGER HIŠA d.o.o. Ob Dravi 4/a, Ptuj
tel.+ 386 2 788 93 10
fax. + 386 2 788 93 20

investitor:

odg.projektant.: Mihael Miholič u.d.i.a. ZAPS
odg.vodja projekta: Željko Barbarič g.t. ZAPS–911
objekt: stanovanjska hiša
proj.dok.: pzi
št.projekta: 12/10
vrsta načrta: arhitektura
risba: prerez B–B
merilo: 1:50
datum: 04.2010
risba: 6