




legenda materialov	
	armiran beton
	podvozni beton
	leseni nosilec
	keron gips
	hidroizolacija
	toplotna izolacija

objekt	drzinska lista UR
lokacija	Šentpavolj, občina Brasovca
narocnik	Urška in Robert Šilligaj
vredn. načrta	I. naci. arhitekture
odgovorni projektant	Bojan Lera, u.d.l.a., ZAPS A-0631
odgovorni vodja projekta	Bojan Lera, u.d.l.a., ZAPS A-0631
avtor	Bojana Valic, u.d.l.a.
številka projekta	03-0-PZ1
številka načrta	03-0-PZ1A
vredn. projektna dokumentacije	PZ1 projekt za izvedbo
vredn. lista	tloris nadstropja
merilo	1:50
datum	oktober 2011
številka lista v mapi	4
mere	280,20 mm = 4,00
mere	preveriti in a mestu

PREREZ 3

PREREZ 1

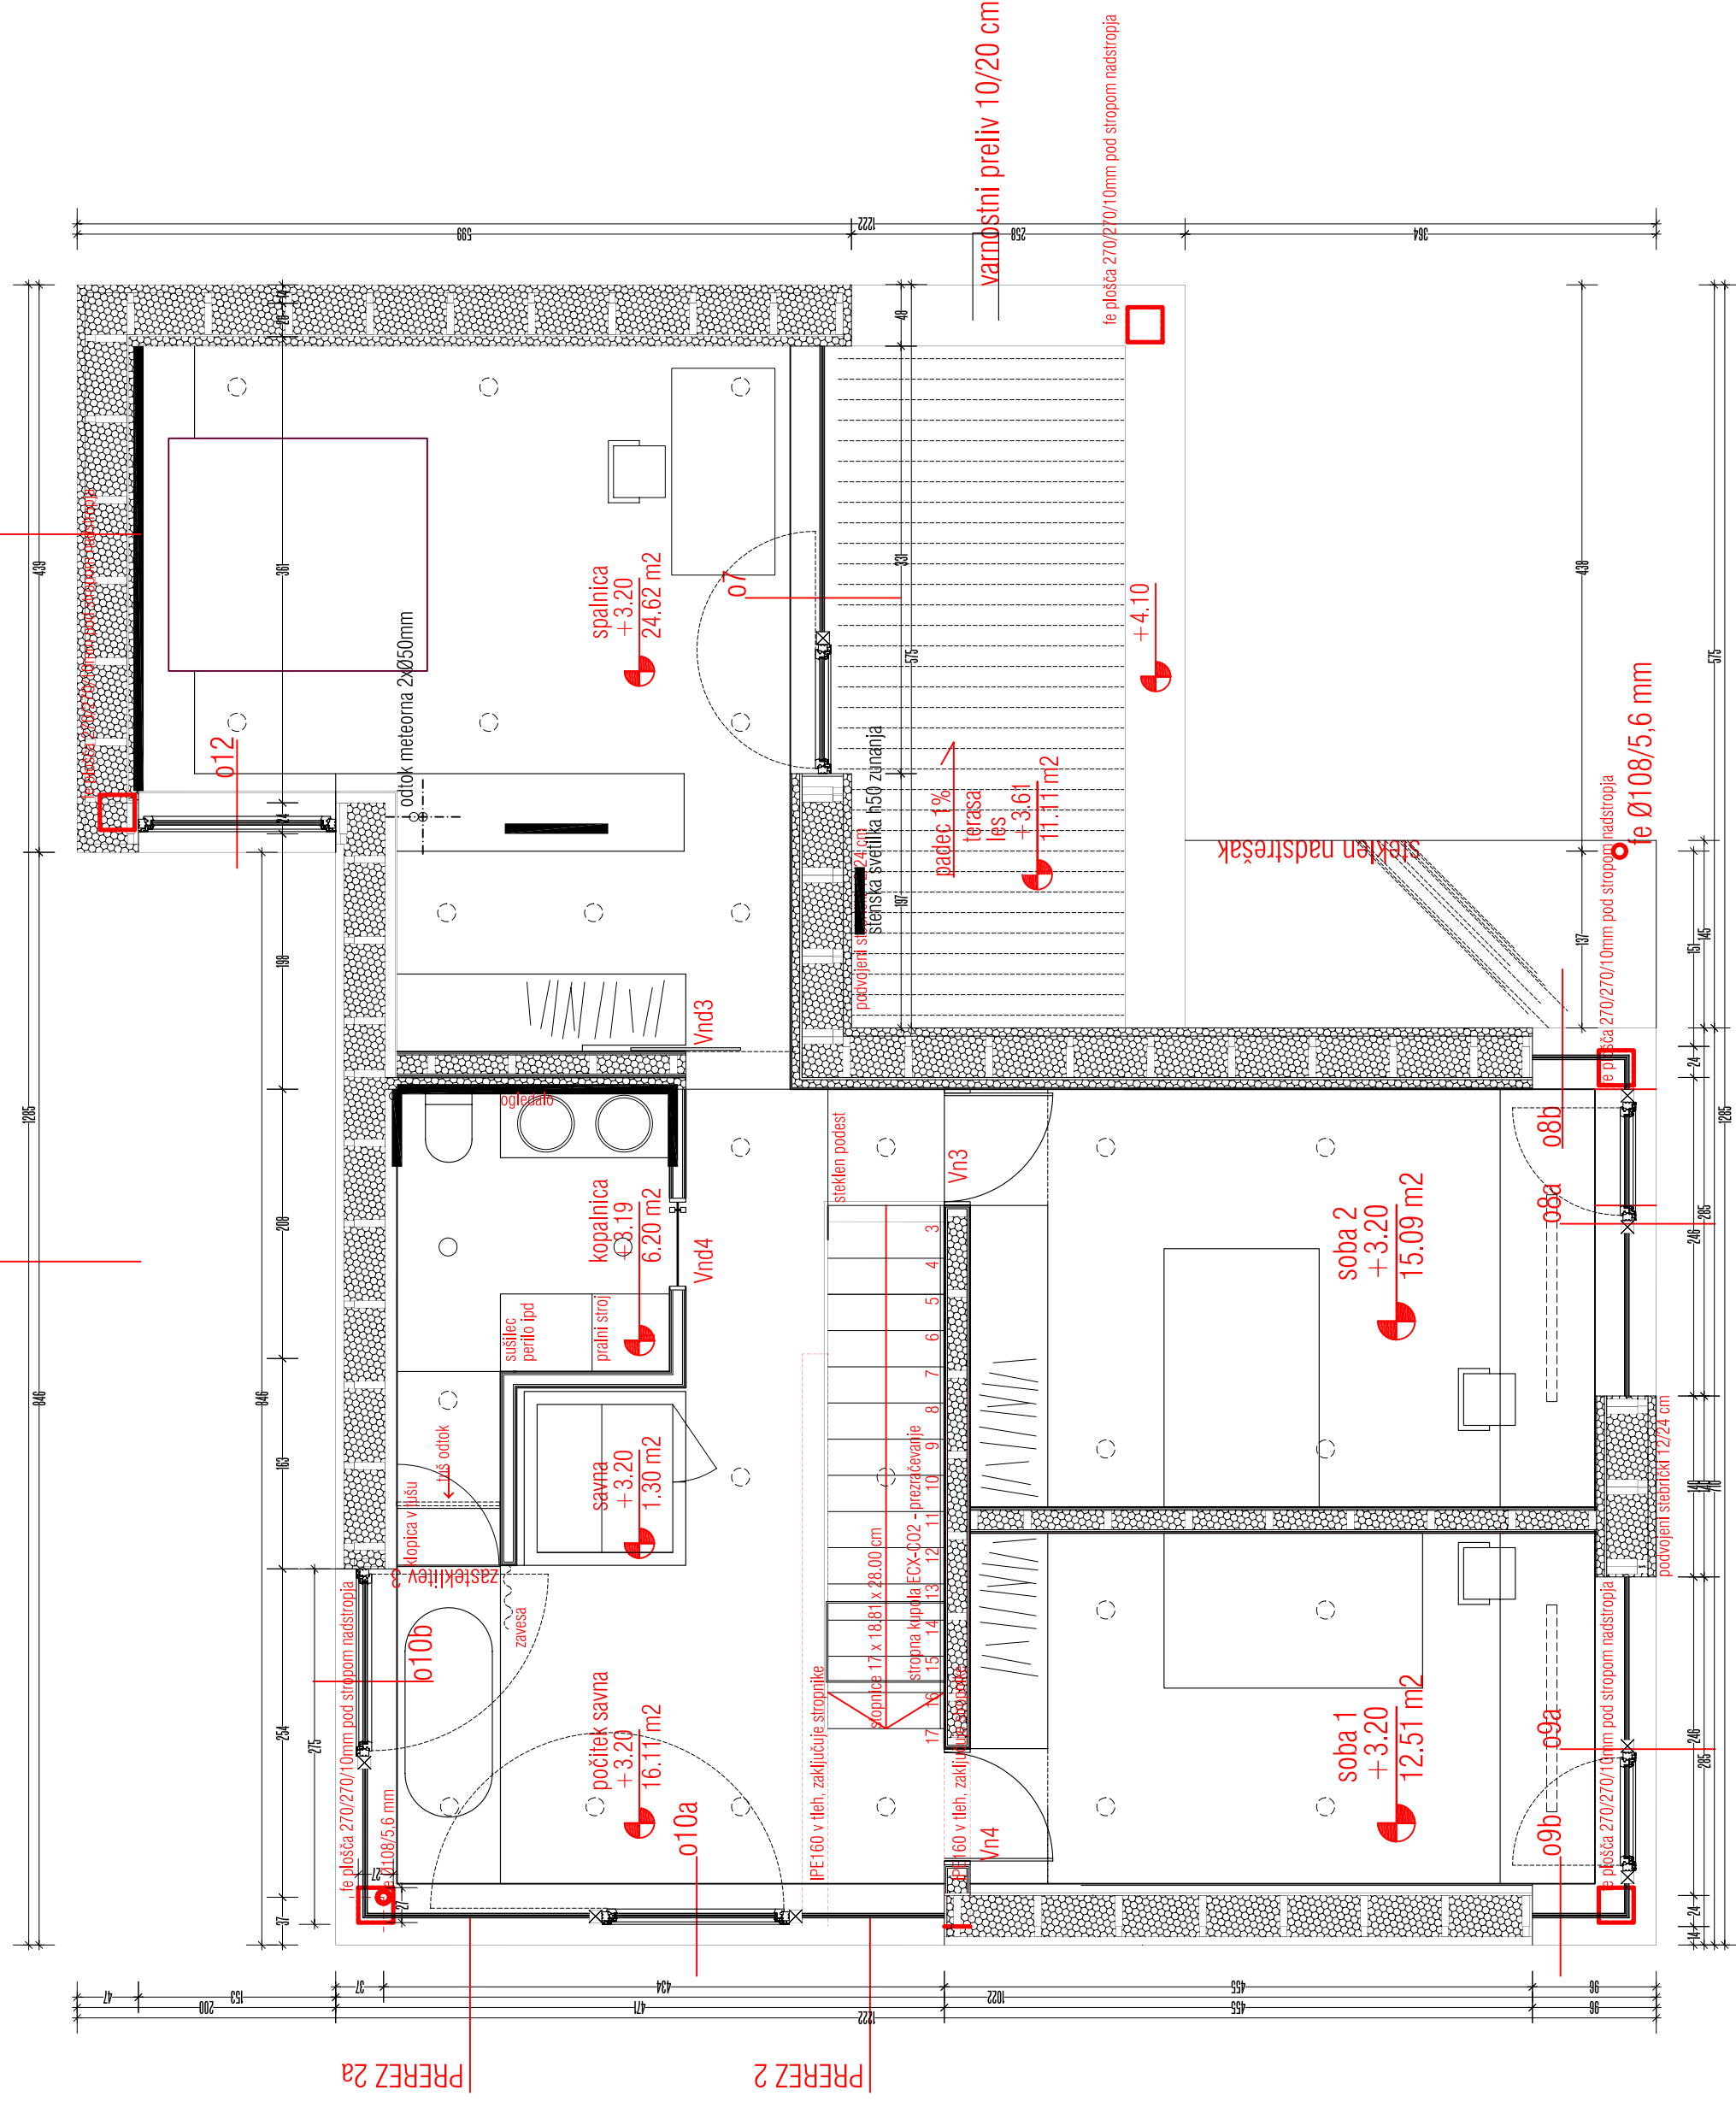

PREREZ 2a

PREREZ 2

je Ø108/5,6 mm

varnostni preliv 10/20 cm

je plošča 270/270/10mm pod stropom nadstropja

je plošča 270/270/10mm pod stropom nadstropja

poovojeni stebniki 12/24 cm