TLORIS PRITLIČJA

1:50

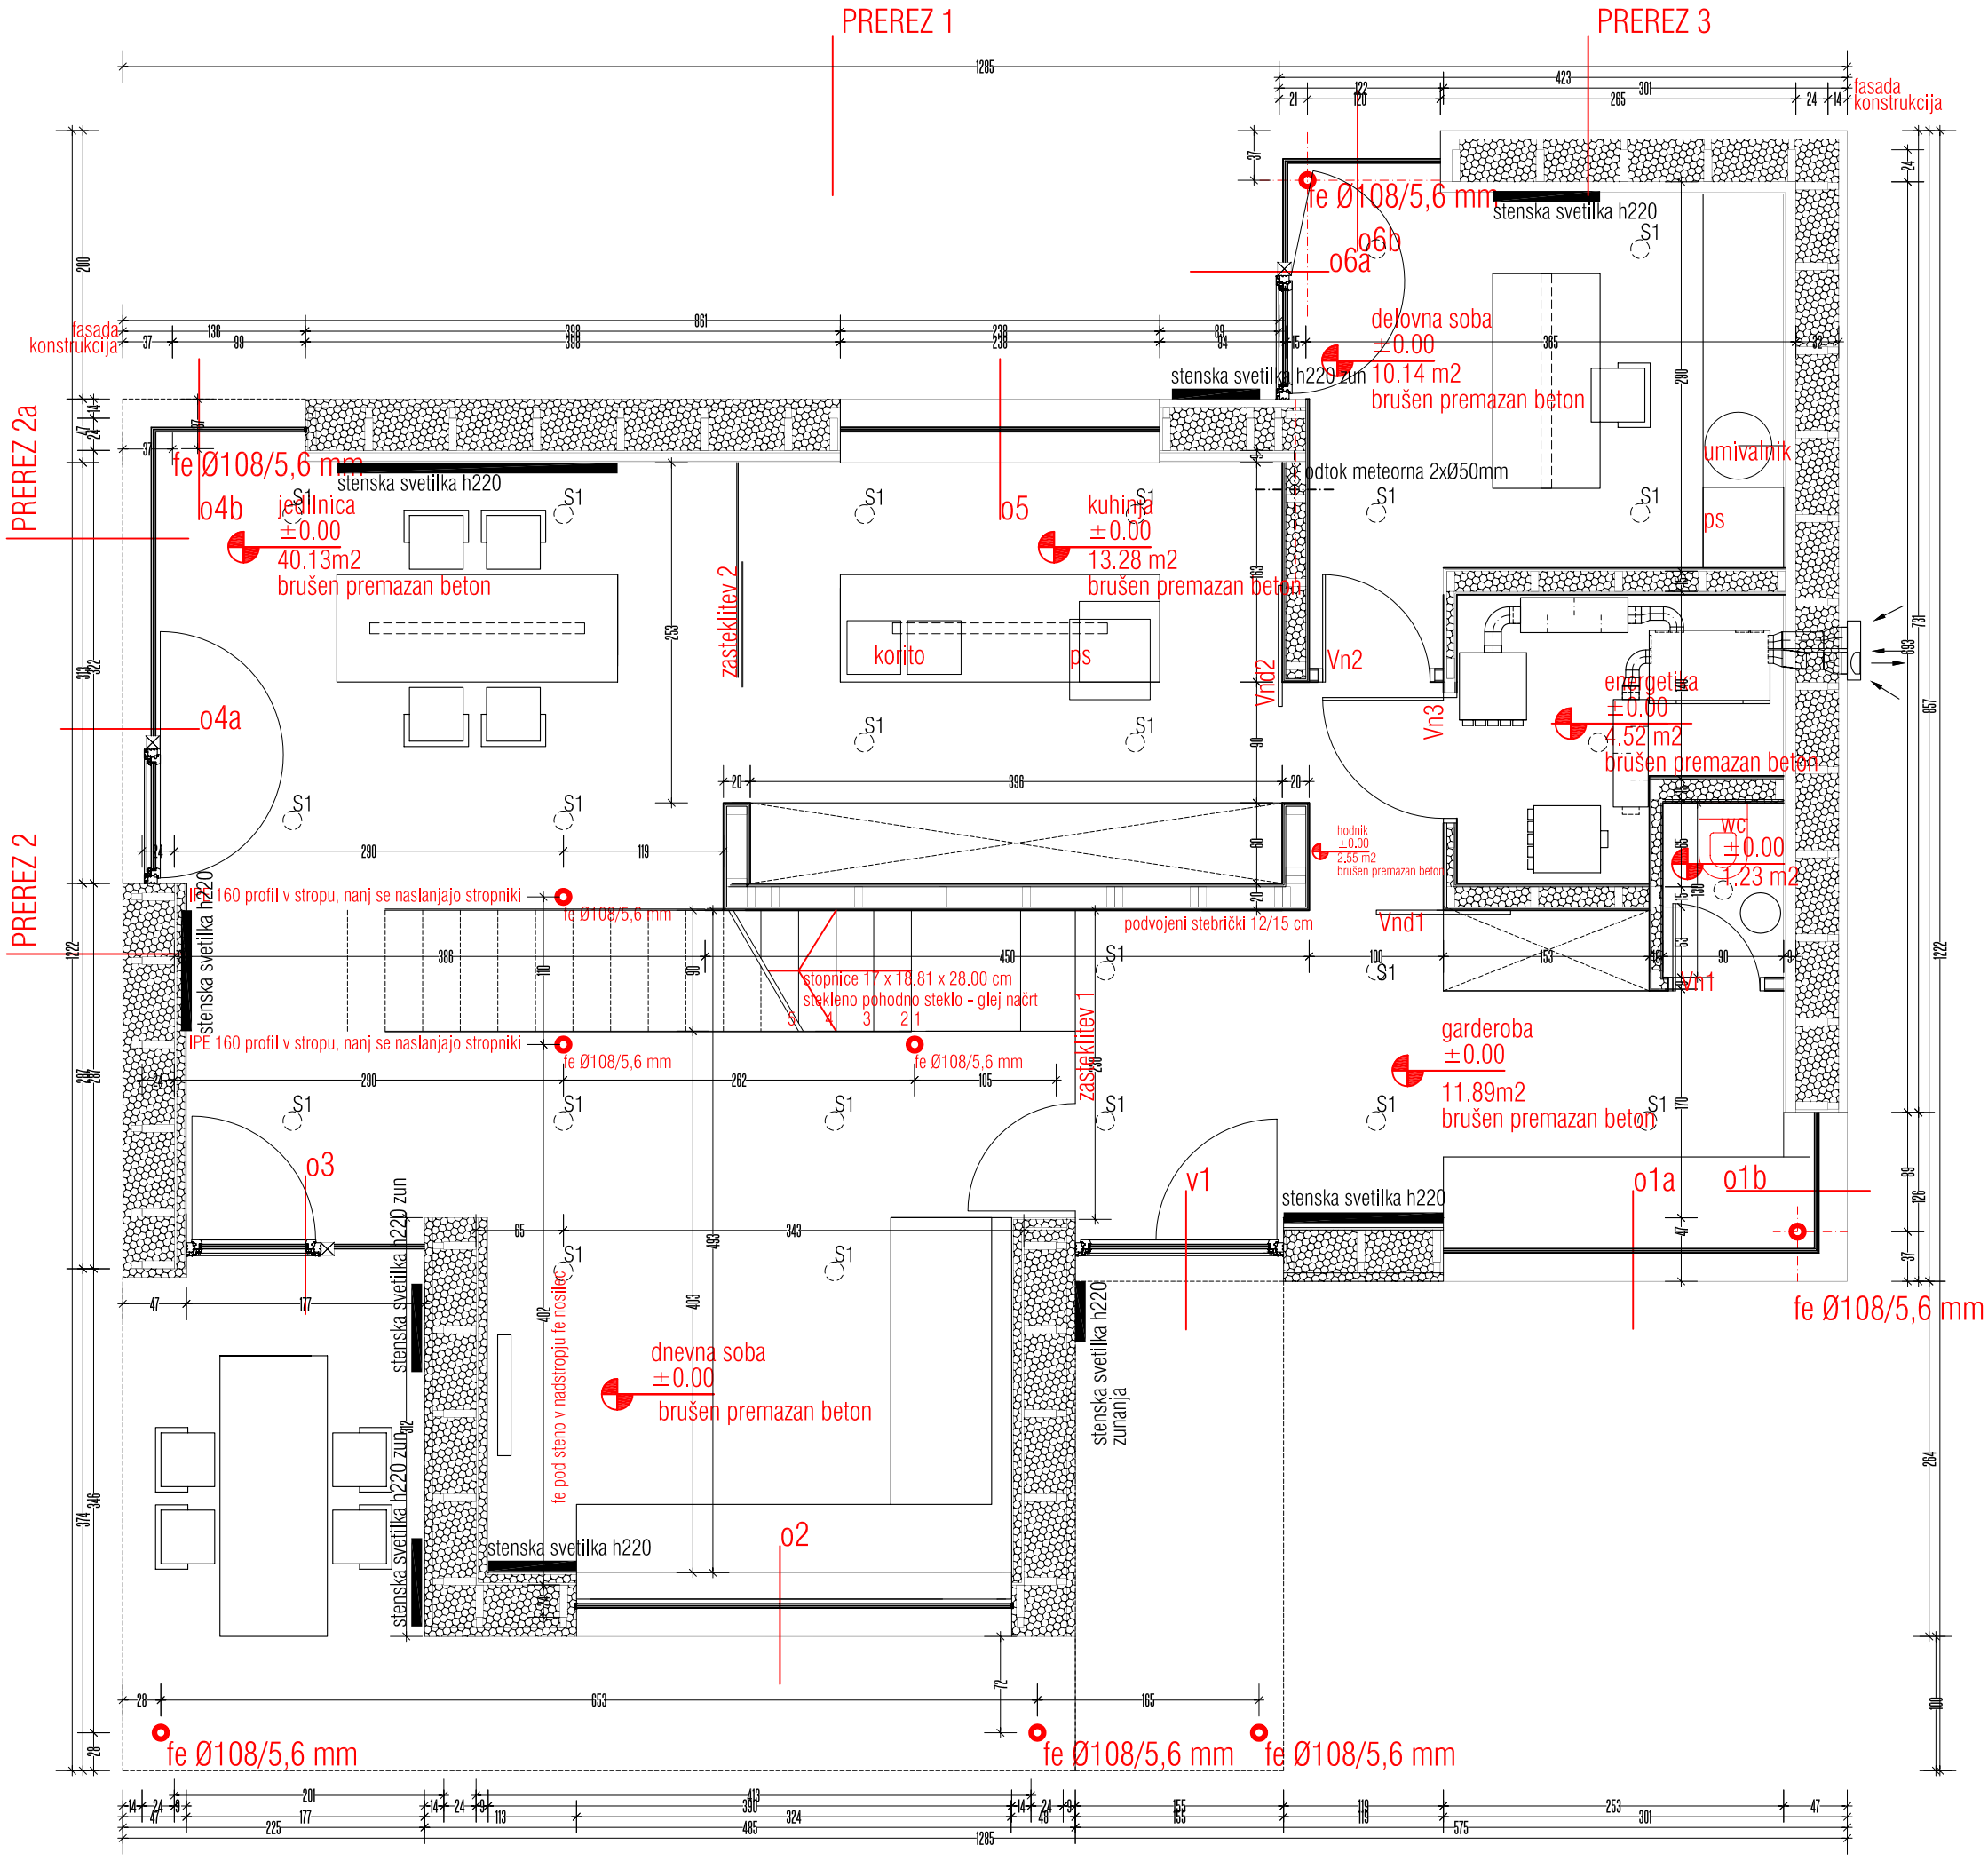

legenda materialov

- armiran beton
- podložni beton
- leseni nosilec
- karton gips
- hidroizolacija
- toplotna izolacija

arhitelje
ARHITELJE ARHITEKTI D.O.O.

objekt	družinska hiša UR
lokacija	Šentrupert, občina Brasovče
naročnik	Urška in Robert Šiligoj
vrsta načrta	1. načrt arhitekture
odgovorni projektant	Bojan Leva, u.d.i.a., ZAPS A-0831
odgovorni vodja projekta	Bojan Leva, u.d.i.a., ZAPS A-0831
avtor	Darja Valič, u.d.i.a.
številka projekta	03-10-PZI
številka načrta	03-10-PZI-A
vrsta projektne dokumentacije	PZI projekt za izvedbo
vsebina lista	tloris pritličja
merilo	1:50
datum	oktober 2011
številka lista v mapi	3

280.20 mnm = ±0.00

mere preveriti na mestu